



# OSIEDLE ZIELONA LAGUNA WZGÓRZE

Gdynia, Wielki Kack, dz. 130/5 i 130/8

## RZUT MIESZKANIA M.0.4

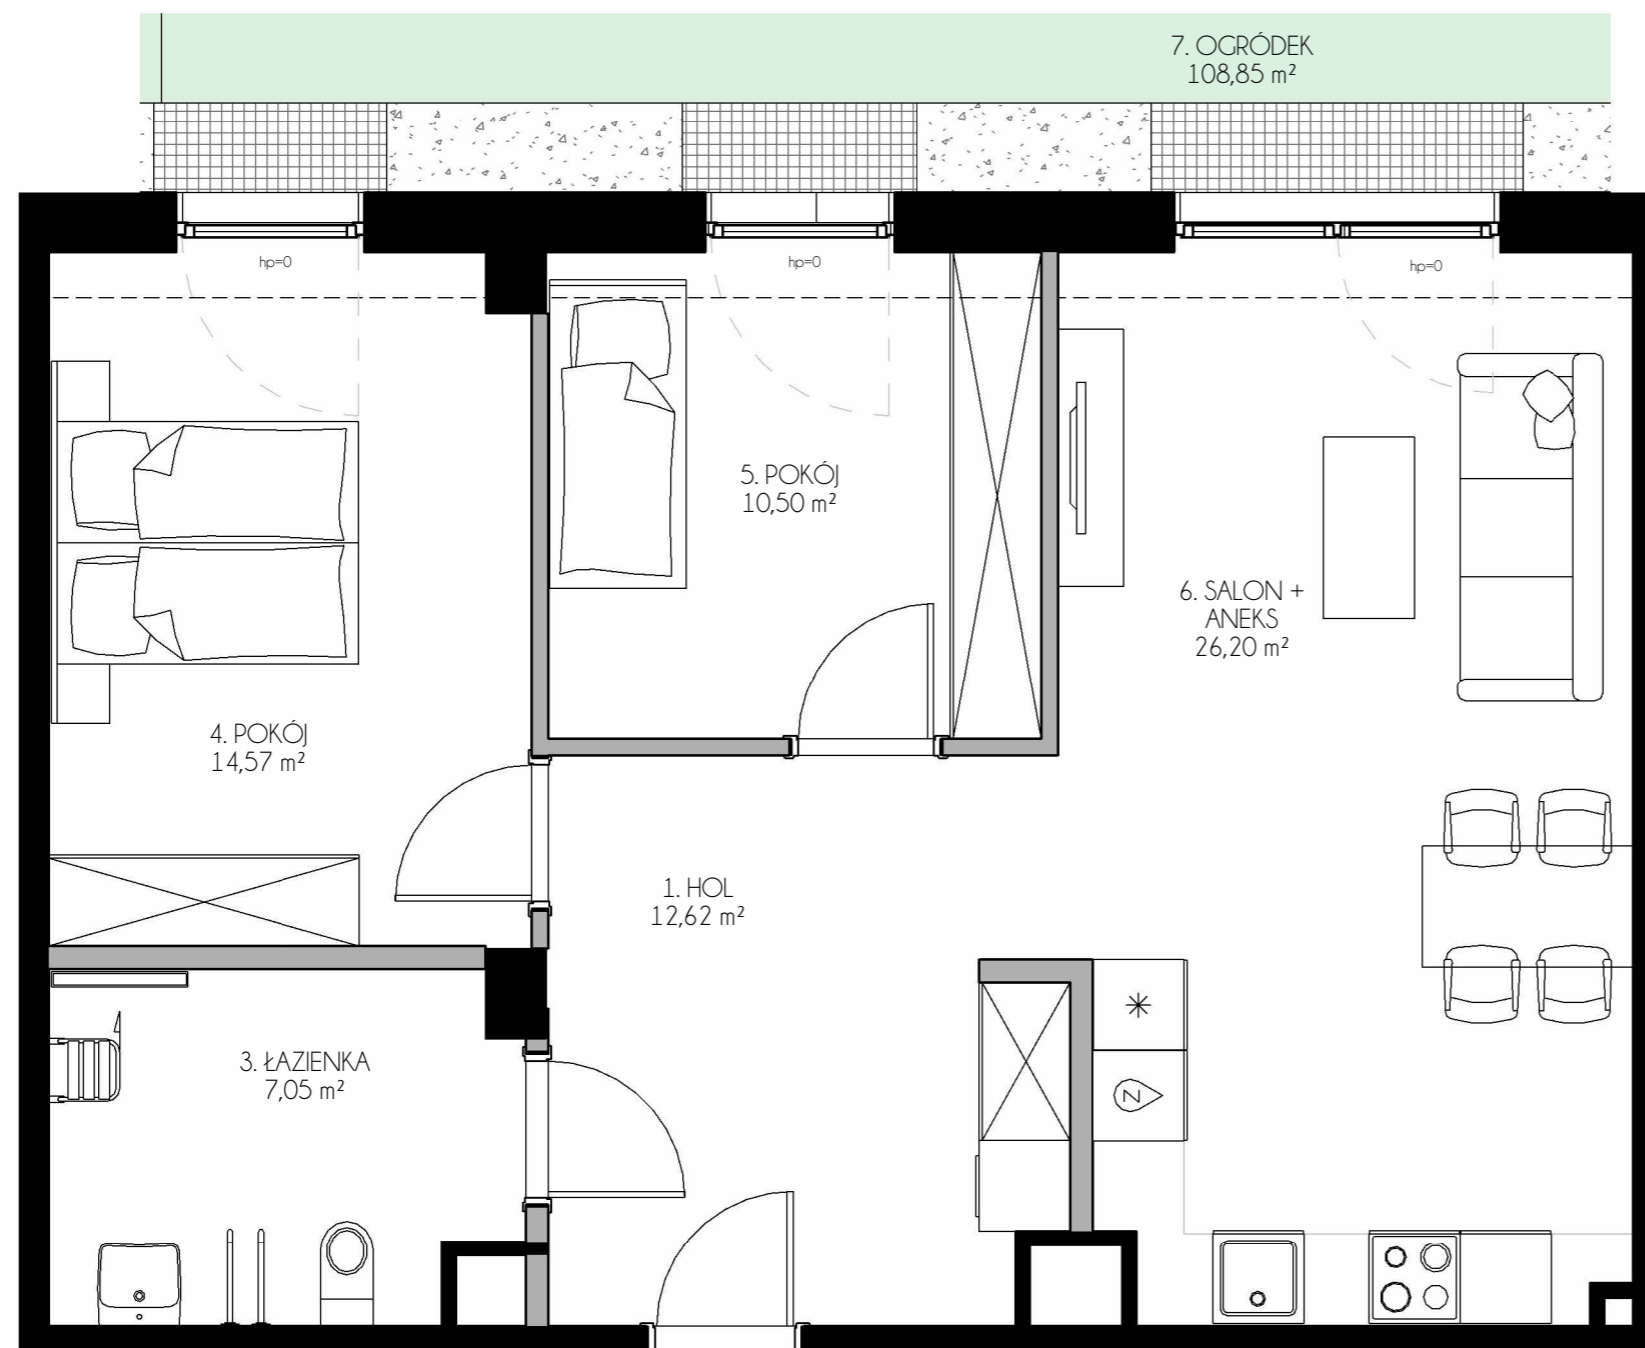

ZIELONA  
LAGUNA

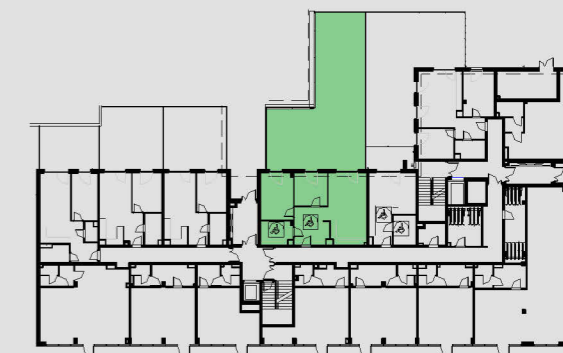


MIESZKANIE M.0.4  
BUDYNEK NR 3  
PIĘTRO PARTER

■ ŚCIANY Z MOŻLIWOŚCIĄ ROZBIÓRKI  
■ ŚCIANY BEZ MOŻLIWOŚCI ROZBIÓRKI

**POWIERZCHNIA UŻYTKOWA MIESZKANIA** 70,94m<sup>2</sup>

1. HOL	12,62 m <sup>2</sup>
6. SALON + ANEKS	26,20 m <sup>2</sup>
3. ŁAZIENKA	7,05 m <sup>2</sup>
4. POKÓJ	14,57 m <sup>2</sup>
5. POKÓJ	10,50 m <sup>2</sup>
7. OGRÓDEK	108,85 m <sup>2</sup>

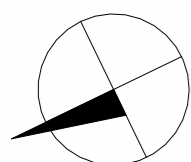

**Inwestor:**  
ISN2 Sp. z o.o.  
ul. Chopina 6,  
81-752 Sopot

**Biuro Sprzedaży:**  
ul. Bieszczadzka 4,  
81-582 Gdynia  
tel. 726 47 47 47  
www.zielonalaguna.pl  
e-mail: sprzedaz@zielonalaguna.pl