



OSIEDLE ZIELONA LAGUNA WZGÓRZE

Gdynia, Wielki Kack, dz. 130/5 i 130/8

RZUT MIESZKANIA M.5.3



ZIELONA
LAGUNA

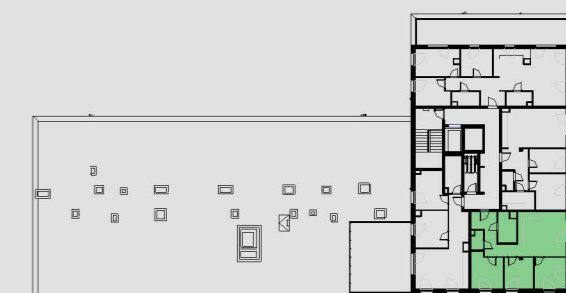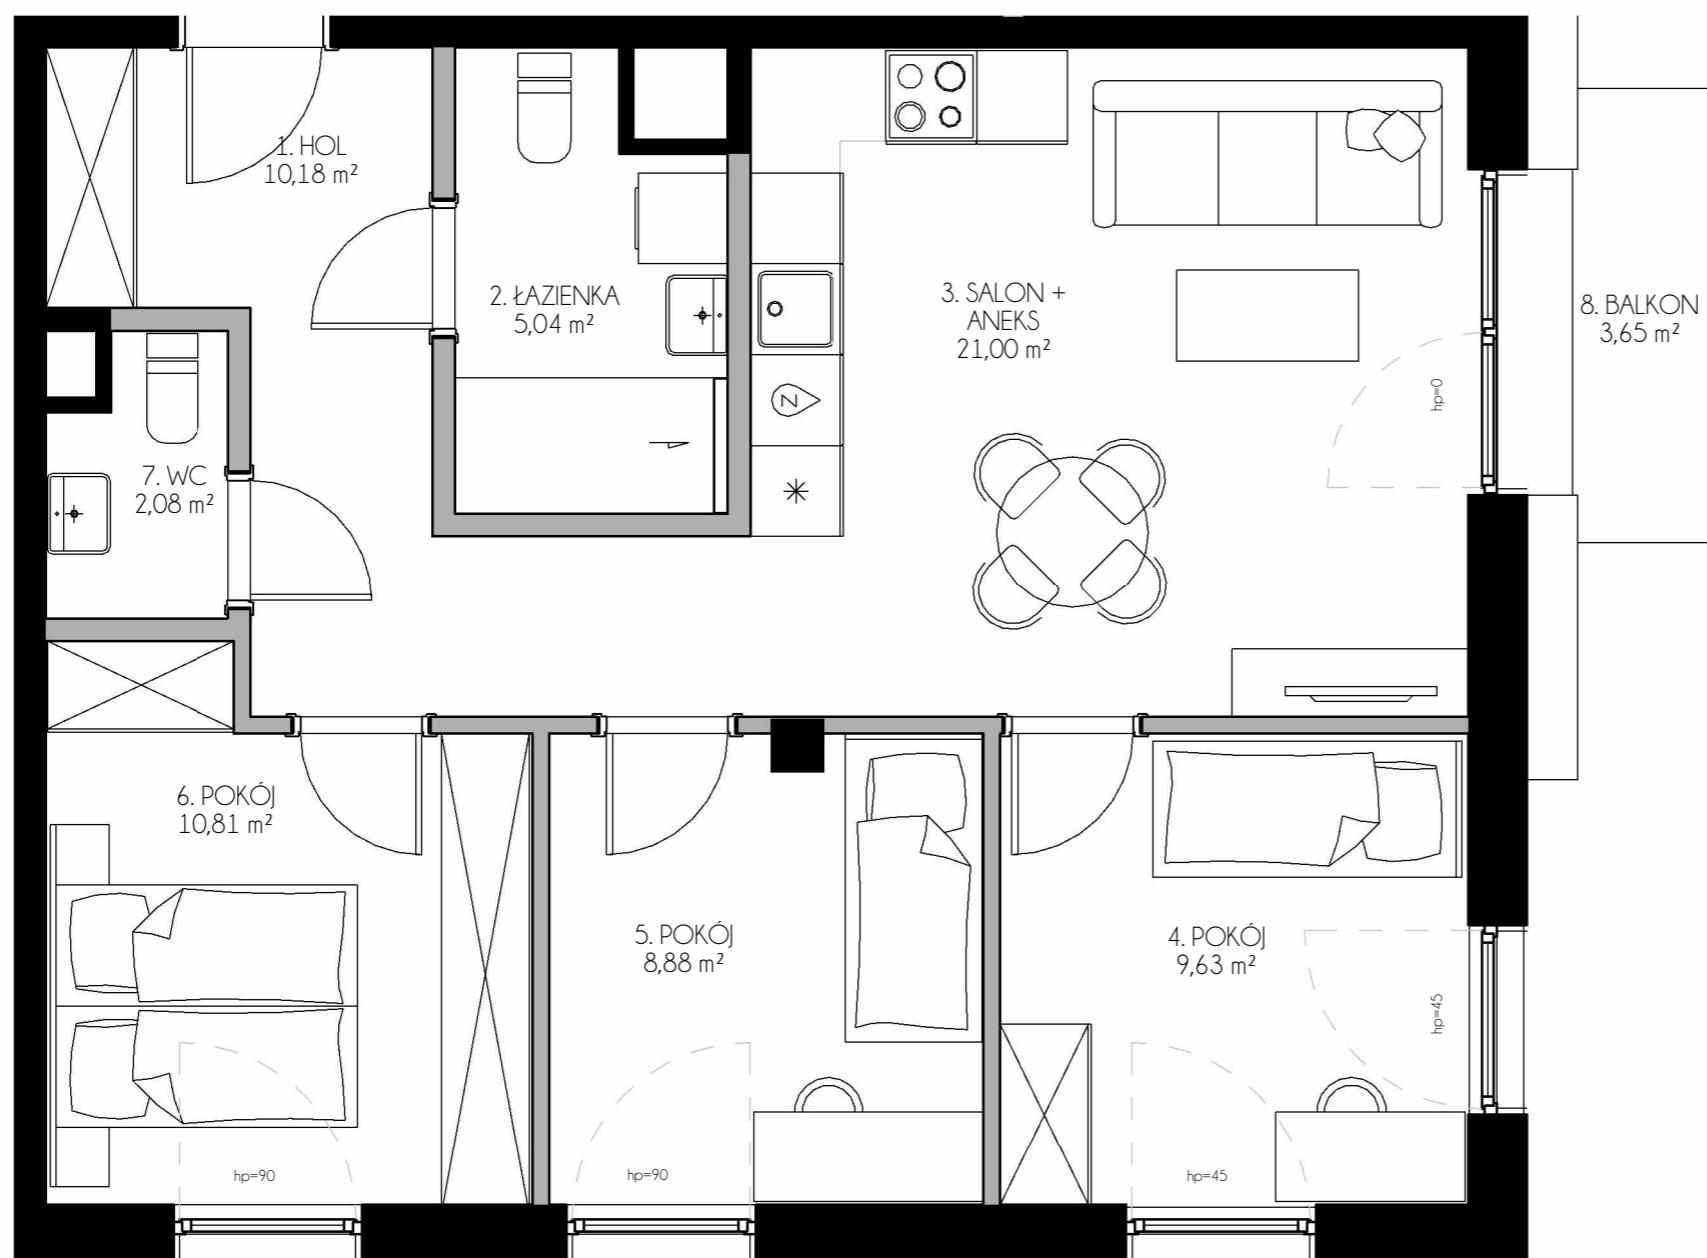


MIESZKANIE M.5.3
BUDYNEK NR 3
PIĘTRO PIĄTE

■ ŚCIANY Z MOŻLIWOŚCIĄ ROZBIÓRKI
■ ŚCIANY BEZ MOŻLIWOŚCI ROZBIÓRKI

POWIERZCHNIA UŻYTKOWA MIESZKANIA 67,62m²

1. HOL	10,18 m ²
2. ŁAZIENKA	5,04 m ²
3. SALON + ANEKS	21,00 m ²
4. POKÓJ	9,63 m ²
5. POKÓJ	8,88 m ²
6. POKÓJ	10,81 m ²
7. WC	2,08 m ²
8. BALKON	3,65 m ²

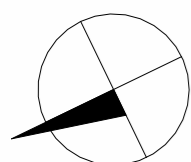

Zestawienie powierzchni użytkowych pomieszczeń i lokalu wykonano zgodnie z Rozporządzeniem Ministra Rozwoju z dnia 11 września 2020 r. w sprawie szczegółowego zakresu i formy projektu budowlanego (Dz.U. 2020 poz. 1609) z uwzględnieniem Polskiej Normy PN-ISO 9836:2015-12

Inwestor:
ISN2 Sp. z o.o.
ul. Chopina 6,
81-752 Sopot

Biuro Sprzedaży:
ul. Bieszczadzka 4,
81-582 Gdynia
tel. 726 47 47 47
www.zielonalaguna.pl
e-mail: sprzedaz@zielonalaguna.pl