


OSIEDLE ZIELONA LAGUNA WZGÓRZE

Gdynia, Wielki Kack, dz. 130/5 i 130/8



ZIELONA
LAGUNA

KARTA HALI GARAŻOWEJ

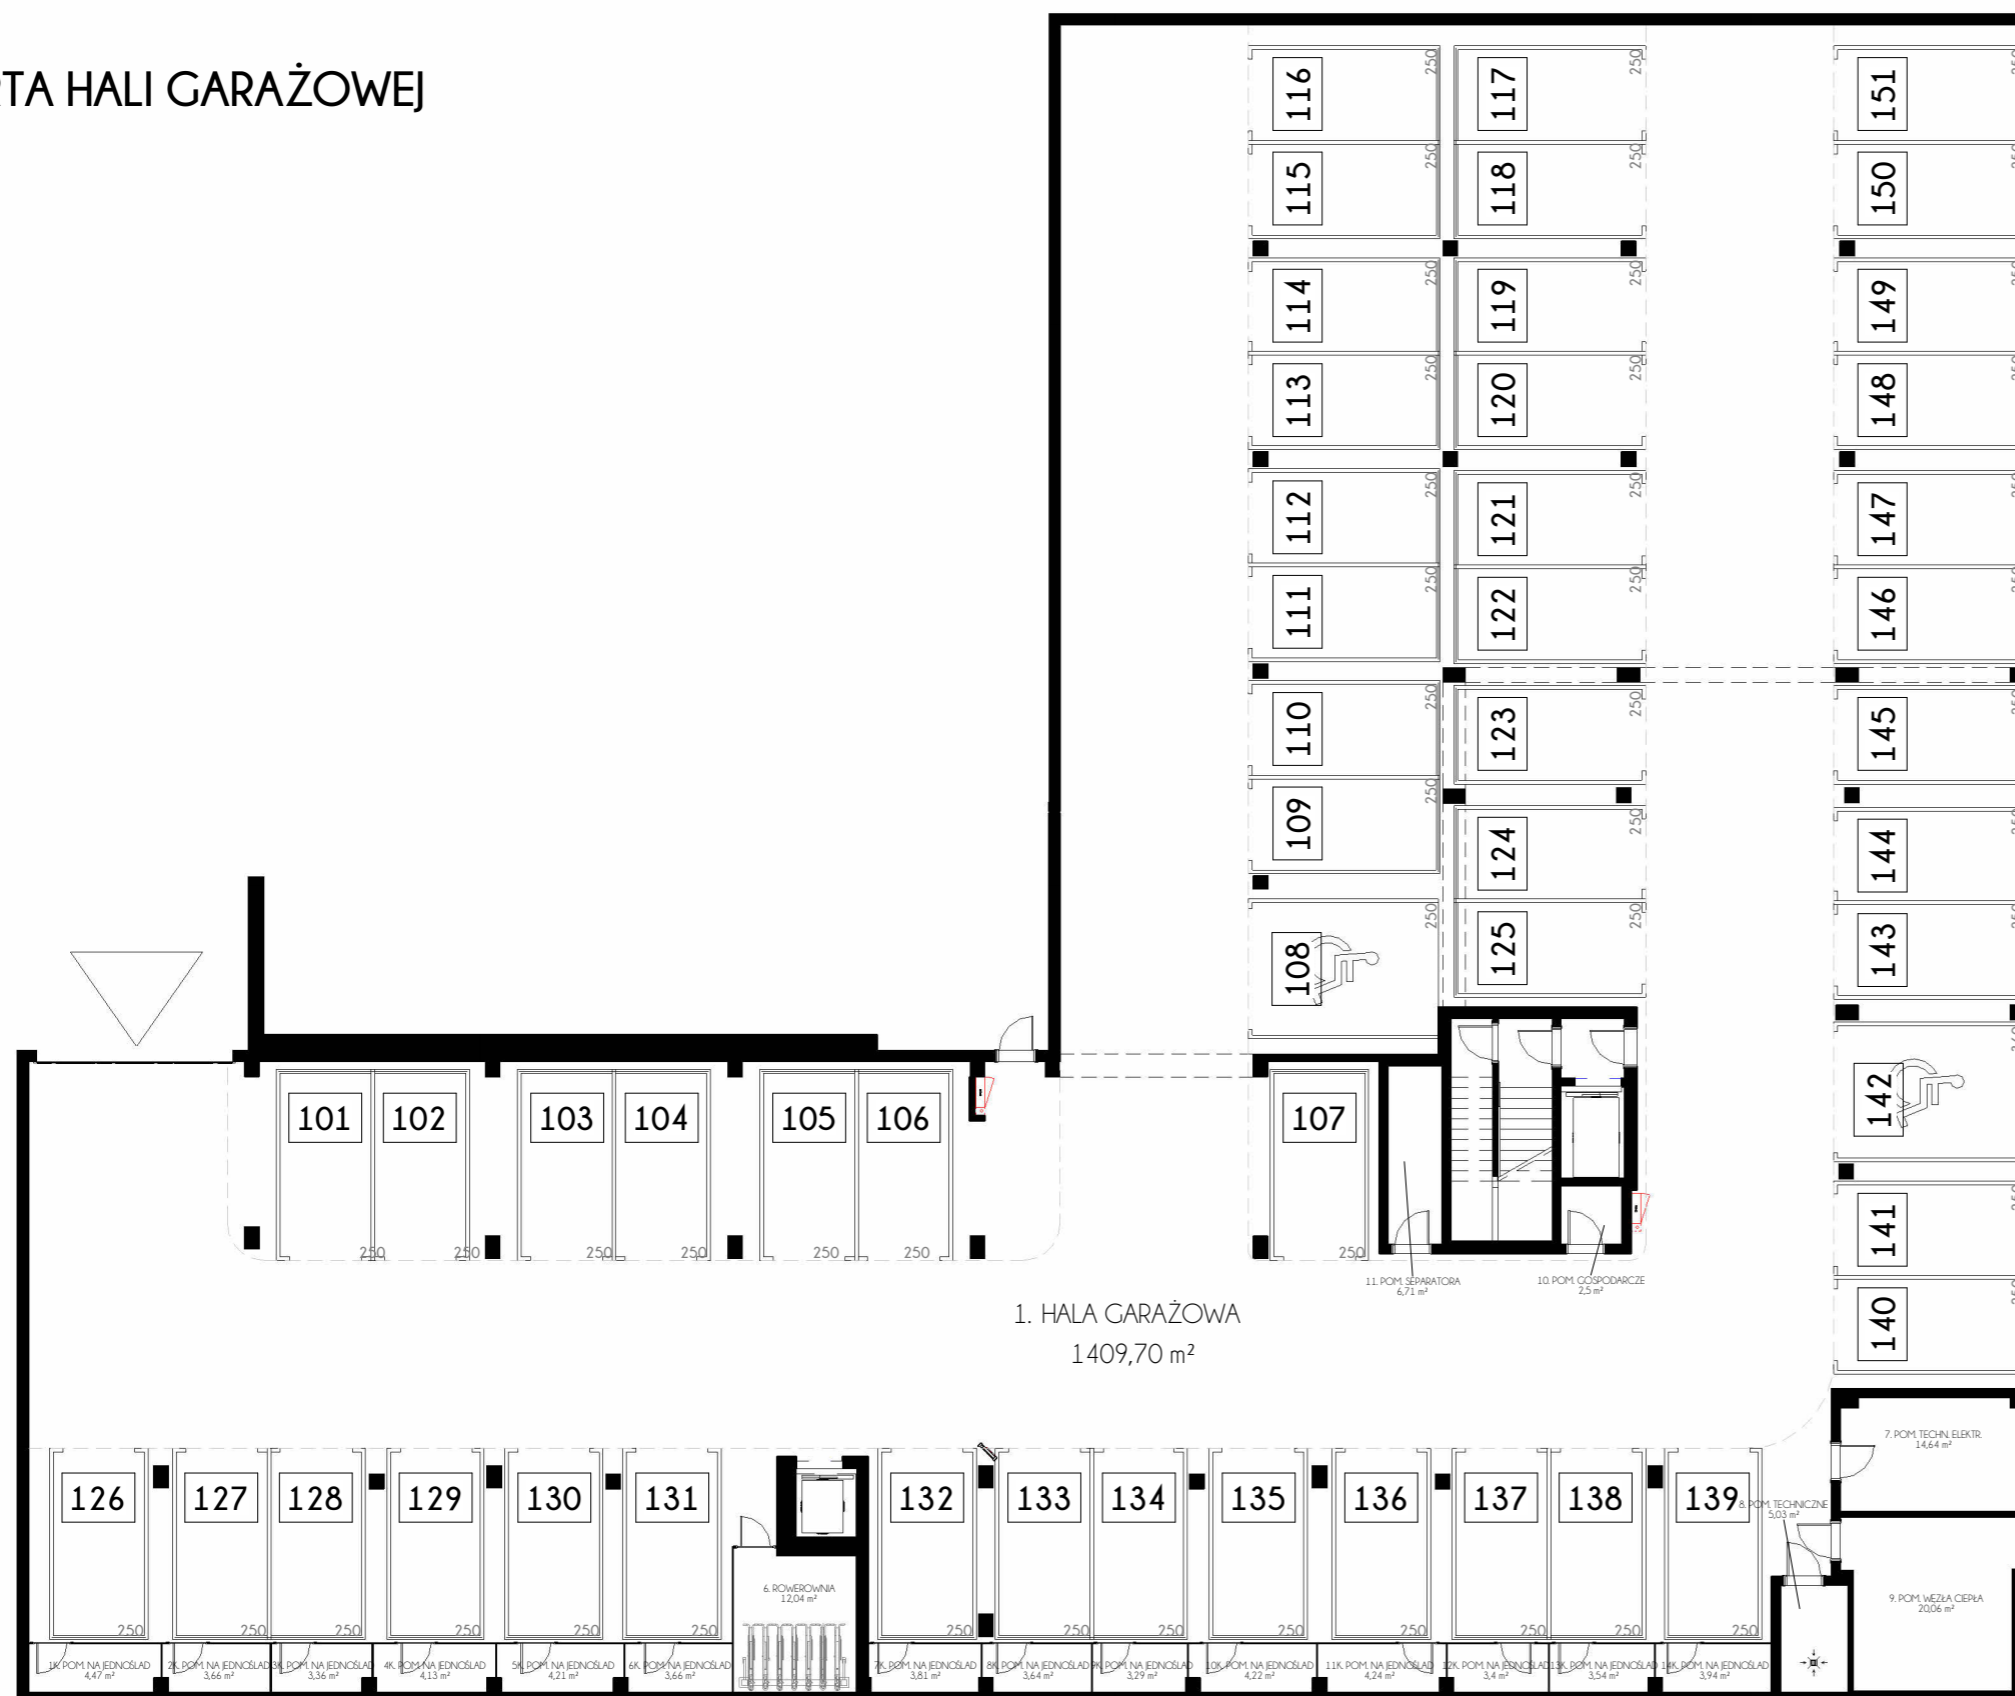

1. HALA GARAŻOWA
1409,70 m²

1K.	POM. NA JEDNOŚLAD	4,47 m ²
2K.	POM. NA JEDNOŚLAD	3,66 m ²
3K.	POM. NA JEDNOŚLAD	3,36 m ²
4K.	POM. NA JEDNOŚLAD	4,13 m ²
5K.	POM. NA JEDNOŚLAD	4,21 m ²
6K.	POM. NA JEDNOŚLAD	3,66 m ²
7K.	POM. NA JEDNOŚLAD	3,81 m ²
8K.	POM. NA JEDNOŚLAD	3,64 m ²
9K.	POM. NA JEDNOŚLAD	3,29 m ²
10K.	POM. NA JEDNOŚLAD	4,22 m ²
11K.	POM. NA JEDNOŚLAD	4,24 m ²
12K.	POM. NA JEDNOŚLAD	3,40 m ²
13K.	POM. NA JEDNOŚLAD	3,54 m ²
14K.	POM. NA JEDNOŚLAD	3,94 m ²

1.	HALA GARAŻOWA	1409,70 m ²
2.	KLATKA SCHODOWA	8,34 m ²
3.	PRZEDSIONEK PPOŻ	2,63 m ²
4.	WINDA	4,04 m ²
5.	WINDA	2,88 m ²
6.	ROWEROWNIA	12,04 m ²
7.	POM. TECHN. ELEKTR.	14,64 m ²
8.	POM. TECHNICZNE	5,03 m ²
9.	POM. WĘZŁA CIEPŁA	20,06 m ²
10.	POM. GOSPODARCZE	2,50 m ²
11.	POM. SEPARATORA	6,71 m ²
12.	POM. ELEKTR.	6,46 m ²