



OSIEDLE ZIELONA LAGUNA WZGÓRZE

Gdynia, Wielki Kack, dz. 130/8

RZUT MIESZKANIA M.2.67



ZIELONA
LAGUNA

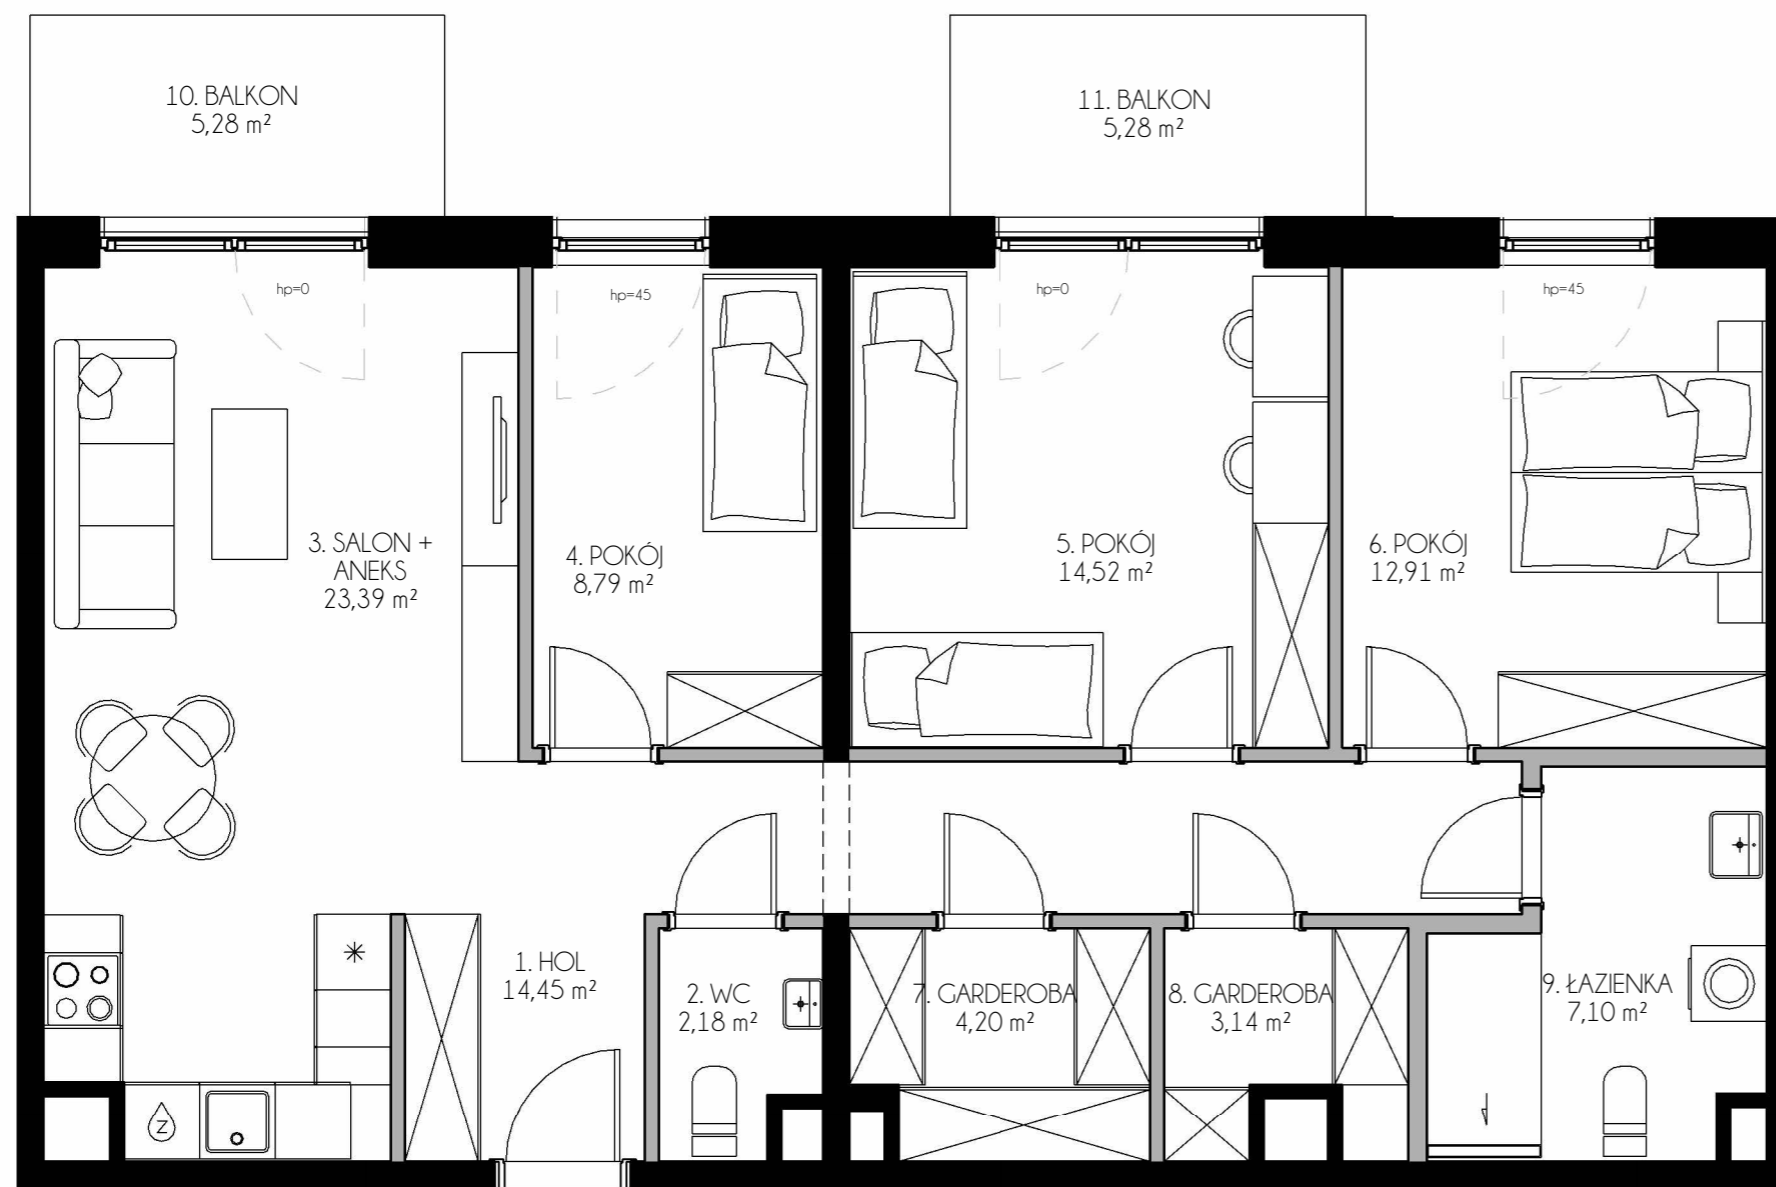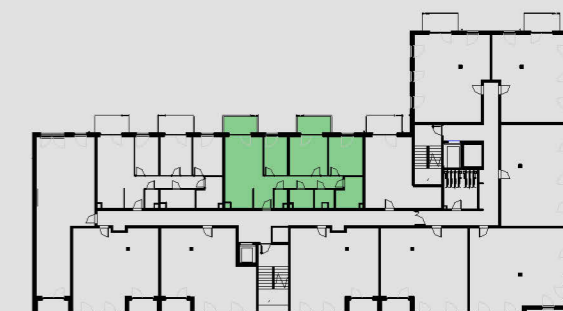

MIESZKANIE M.2.67
BUDYNEK NR 3
PIĘTRO DRUGIE

■ ŚCIANY Z MOŻLIWOŚCIĄ ROZBIÓRKI
■ ŚCIANY BEZ MOŻLIWOŚCI ROZBIÓRKI

POWIERZCHNIA UŻYTKOWA MIESZKANIA 90,68m²

| | |
|------------------|----------------------|
| 1. HOL | 14,45 m ² |
| 2. WC | 2,18 m ² |
| 3. SALON + ANEKS | 23,39 m ² |
| 4. POKÓJ | 8,79 m ² |
| 5. POKÓJ | 14,52 m ² |
| 6. POKÓJ | 12,91 m ² |
| 7. GARDEROBA | 4,20 m ² |
| 8. GARDEROBA | 3,14 m ² |
| 9. ŁAZIENKA | 7,10 m ² |
| 10. BALKON | 5,28 m ² |
| 11. BALKON | 5,28 m ² |

Inwestor:
ISN2 Sp. z o.o.
ul. Chopina 6,
81-752 Sopot

Biuro Sprzedaży:
ul. Bieszczadzka 4,
81-582 Gdynia
tel. 726 47 47 47
www.zielonalaguna.pl
e-mail: sprzedaz@zielonalaguna.pl

