



# OSIEDLE ZIELONA LAGUNA WZGÓRZE

Gdynia, Wielki Kack, dz. 130/8

## RZUT MIESZKANIA M.4.45



ZIELONA  
LAGUNA

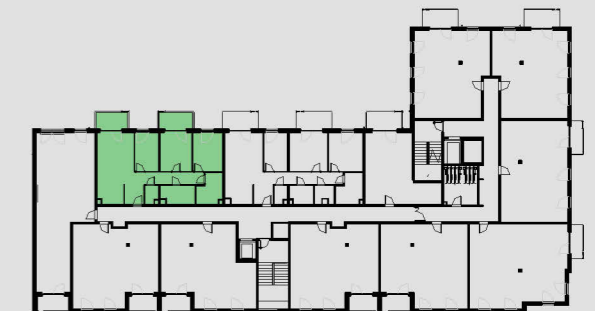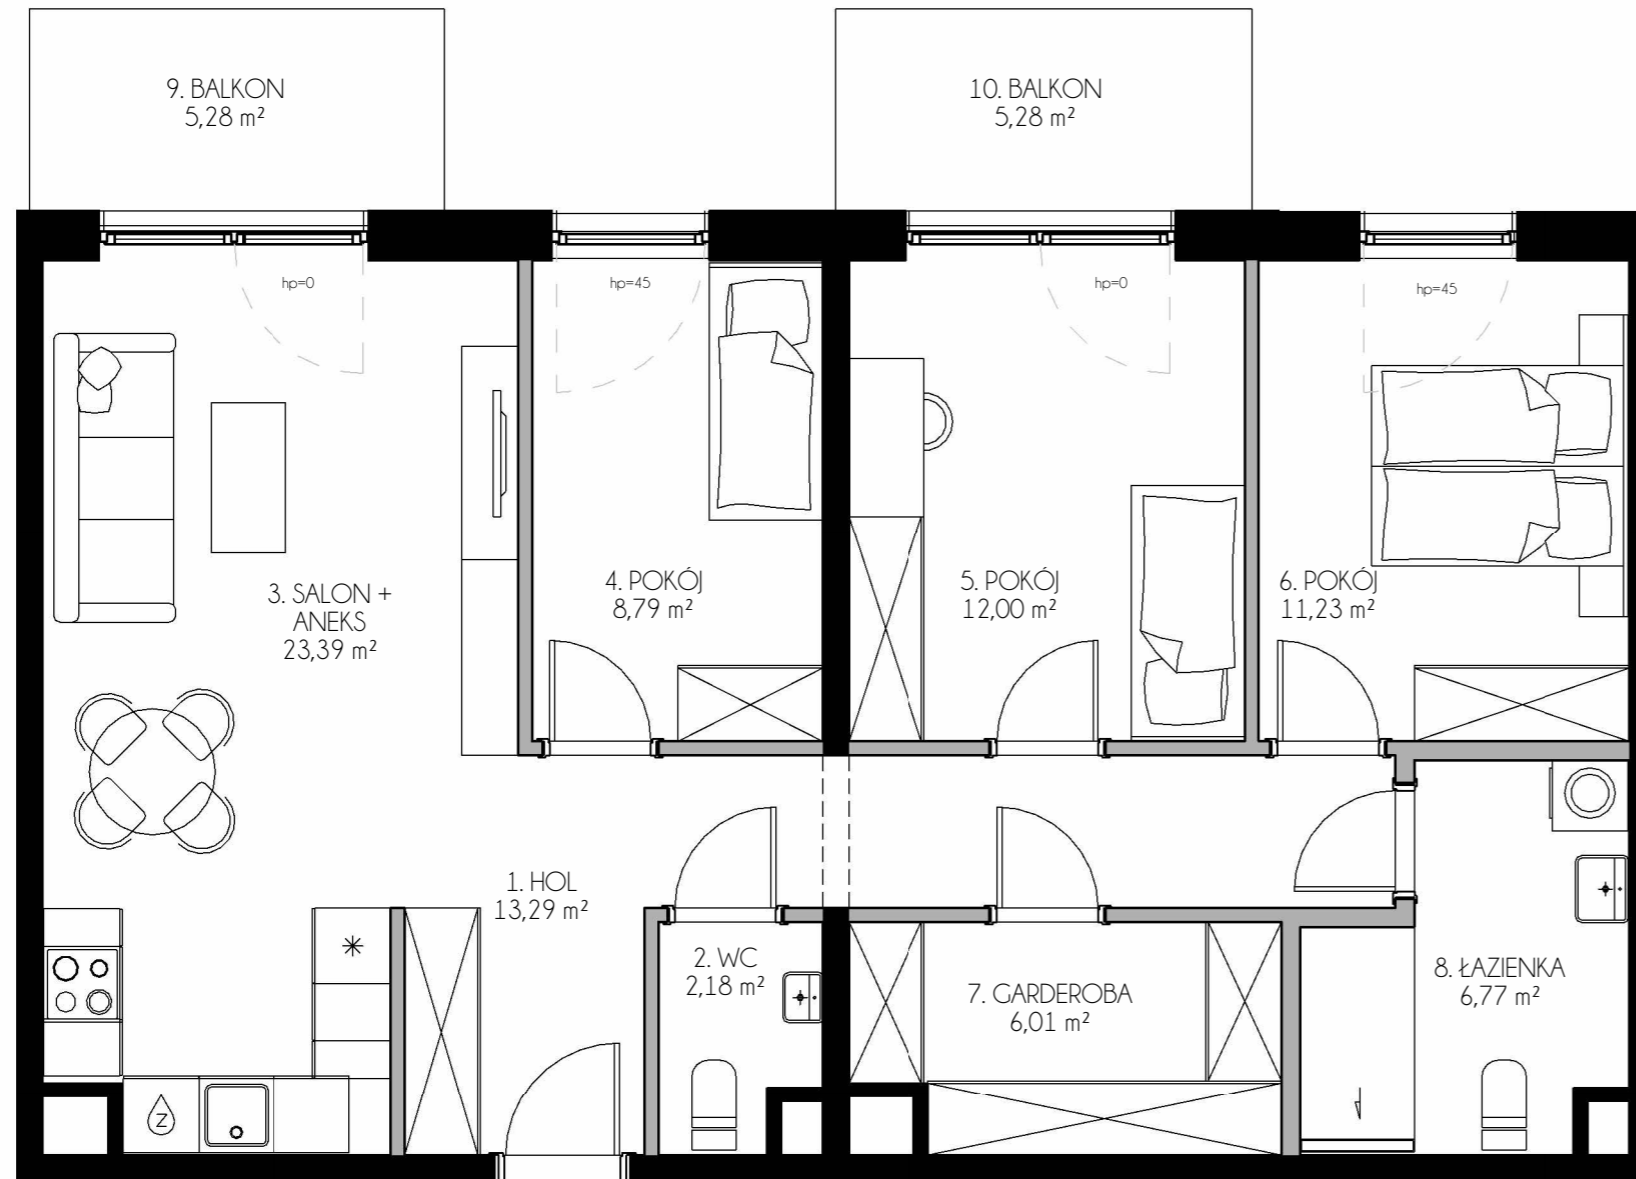


MIESZKANIE M.4.45  
BUDYNEK NR 3  
PIĘTRO CZWARTE

■ ŚCIANY Z MOŻLIWOŚCIĄ ROZBIÓRKI  
■ ŚCIANY BEZ MOŻLIWOŚCI ROZBIÓRKI

**POWIERZCHNIA UŻYTKOWA MIESZKANIA** 83,66m<sup>2</sup>

1. HOL	13,29 m <sup>2</sup>
2. WC	2,18 m <sup>2</sup>
3. SALON + ANEKS	23,39 m <sup>2</sup>
4. POKÓJ	8,79 m <sup>2</sup>
5. POKÓJ	12,00 m <sup>2</sup>
6. POKÓJ	11,23 m <sup>2</sup>
7. GARDEROBA	6,01 m <sup>2</sup>
8. ŁAZIENKA	6,77 m <sup>2</sup>
9. BALKON	5,28 m <sup>2</sup>
10. BALKON	5,28 m <sup>2</sup>

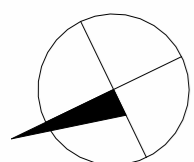

Zestawienie powierzchni użytkowych pomieszczeń i lokalu wykonano zgodnie z Rozporządzeniem Ministra Rozwoju z dnia 11 września 2020 r. w sprawie szczegółowego zakresu i formy projektu budowlanego (Dz.U. 2020 poz. 1609) z uwzględnieniem Polskiej Normy PN-ISO 9836:2015-12

**Inwestor:**  
ISN2 Sp. z o.o.  
ul. Chopina 6,  
81-752 Sopot

**Biuro Sprzedaży:**  
ul. Bieszczadzka 4,  
81-582 Gdynia  
tel. 726 47 47 47  
www.zielonalaguna.pl  
e-mail: sprzedaz@zielonalaguna.pl