



OSIEDLE ZIELONA LAGUNA WZGÓRZE

Gdynia, Wielki Kack, dz. 130/8



ZIELONA
LAGUNA

RZUT MIESZKANIA M.4.67

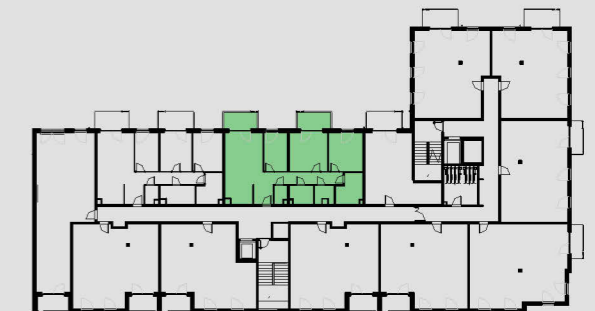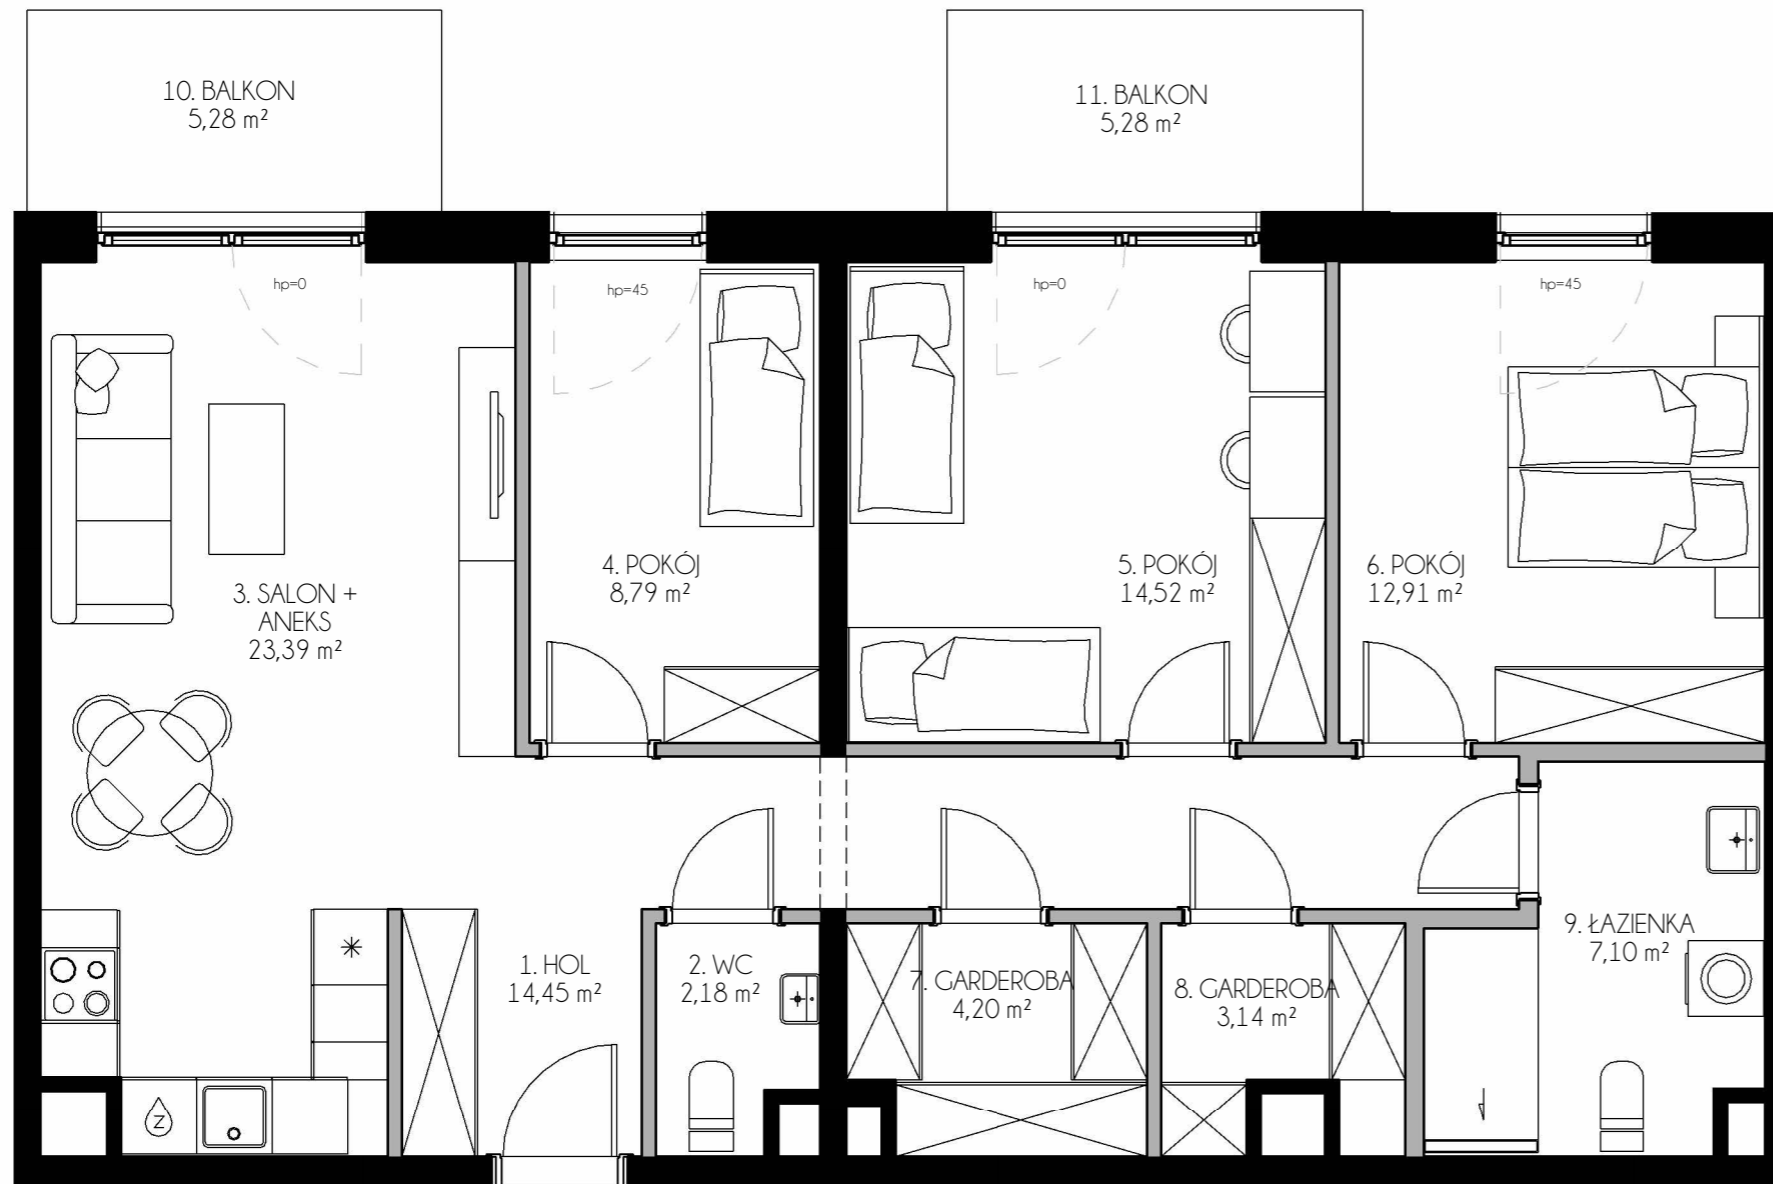

MIESZKANIE M.4.67
BUDYNEK NR 3
PIĘTRO CZWARTE

■ ŚCIANY Z MOŻLIWOŚCIĄ ROZBIÓRKI
■ ŚCIANY BEZ MOŻLIWOŚCI ROZBIÓRKI

POWIERZCHNIA UŻYTKOWA MIESZKANIA 90,68m²

1. HOL	14,45 m ²
2. WC	2,18 m ²
3. SALON + ANEKS	23,39 m ²
4. POKÓJ	8,79 m ²
5. POKÓJ	14,52 m ²
6. POKÓJ	12,91 m ²
7. GARDEROBA	4,20 m ²
8. GARDEROBA	3,14 m ²
9. ŁAZIENKA	7,10 m ²
10. BALKON	5,28 m ²
11. BALKON	5,28 m ²

Inwestor:
ISN2 Sp. z o.o.
ul. Chopina 6,
81-752 Sopot

Biuro Sprzedaży:
ul. Bieszczadzka 4,
81-582 Gdynia
tel. 726 47 47 47
www.zielonalaguna.pl
e-mail: sprzedaz@zielonalaguna.pl

